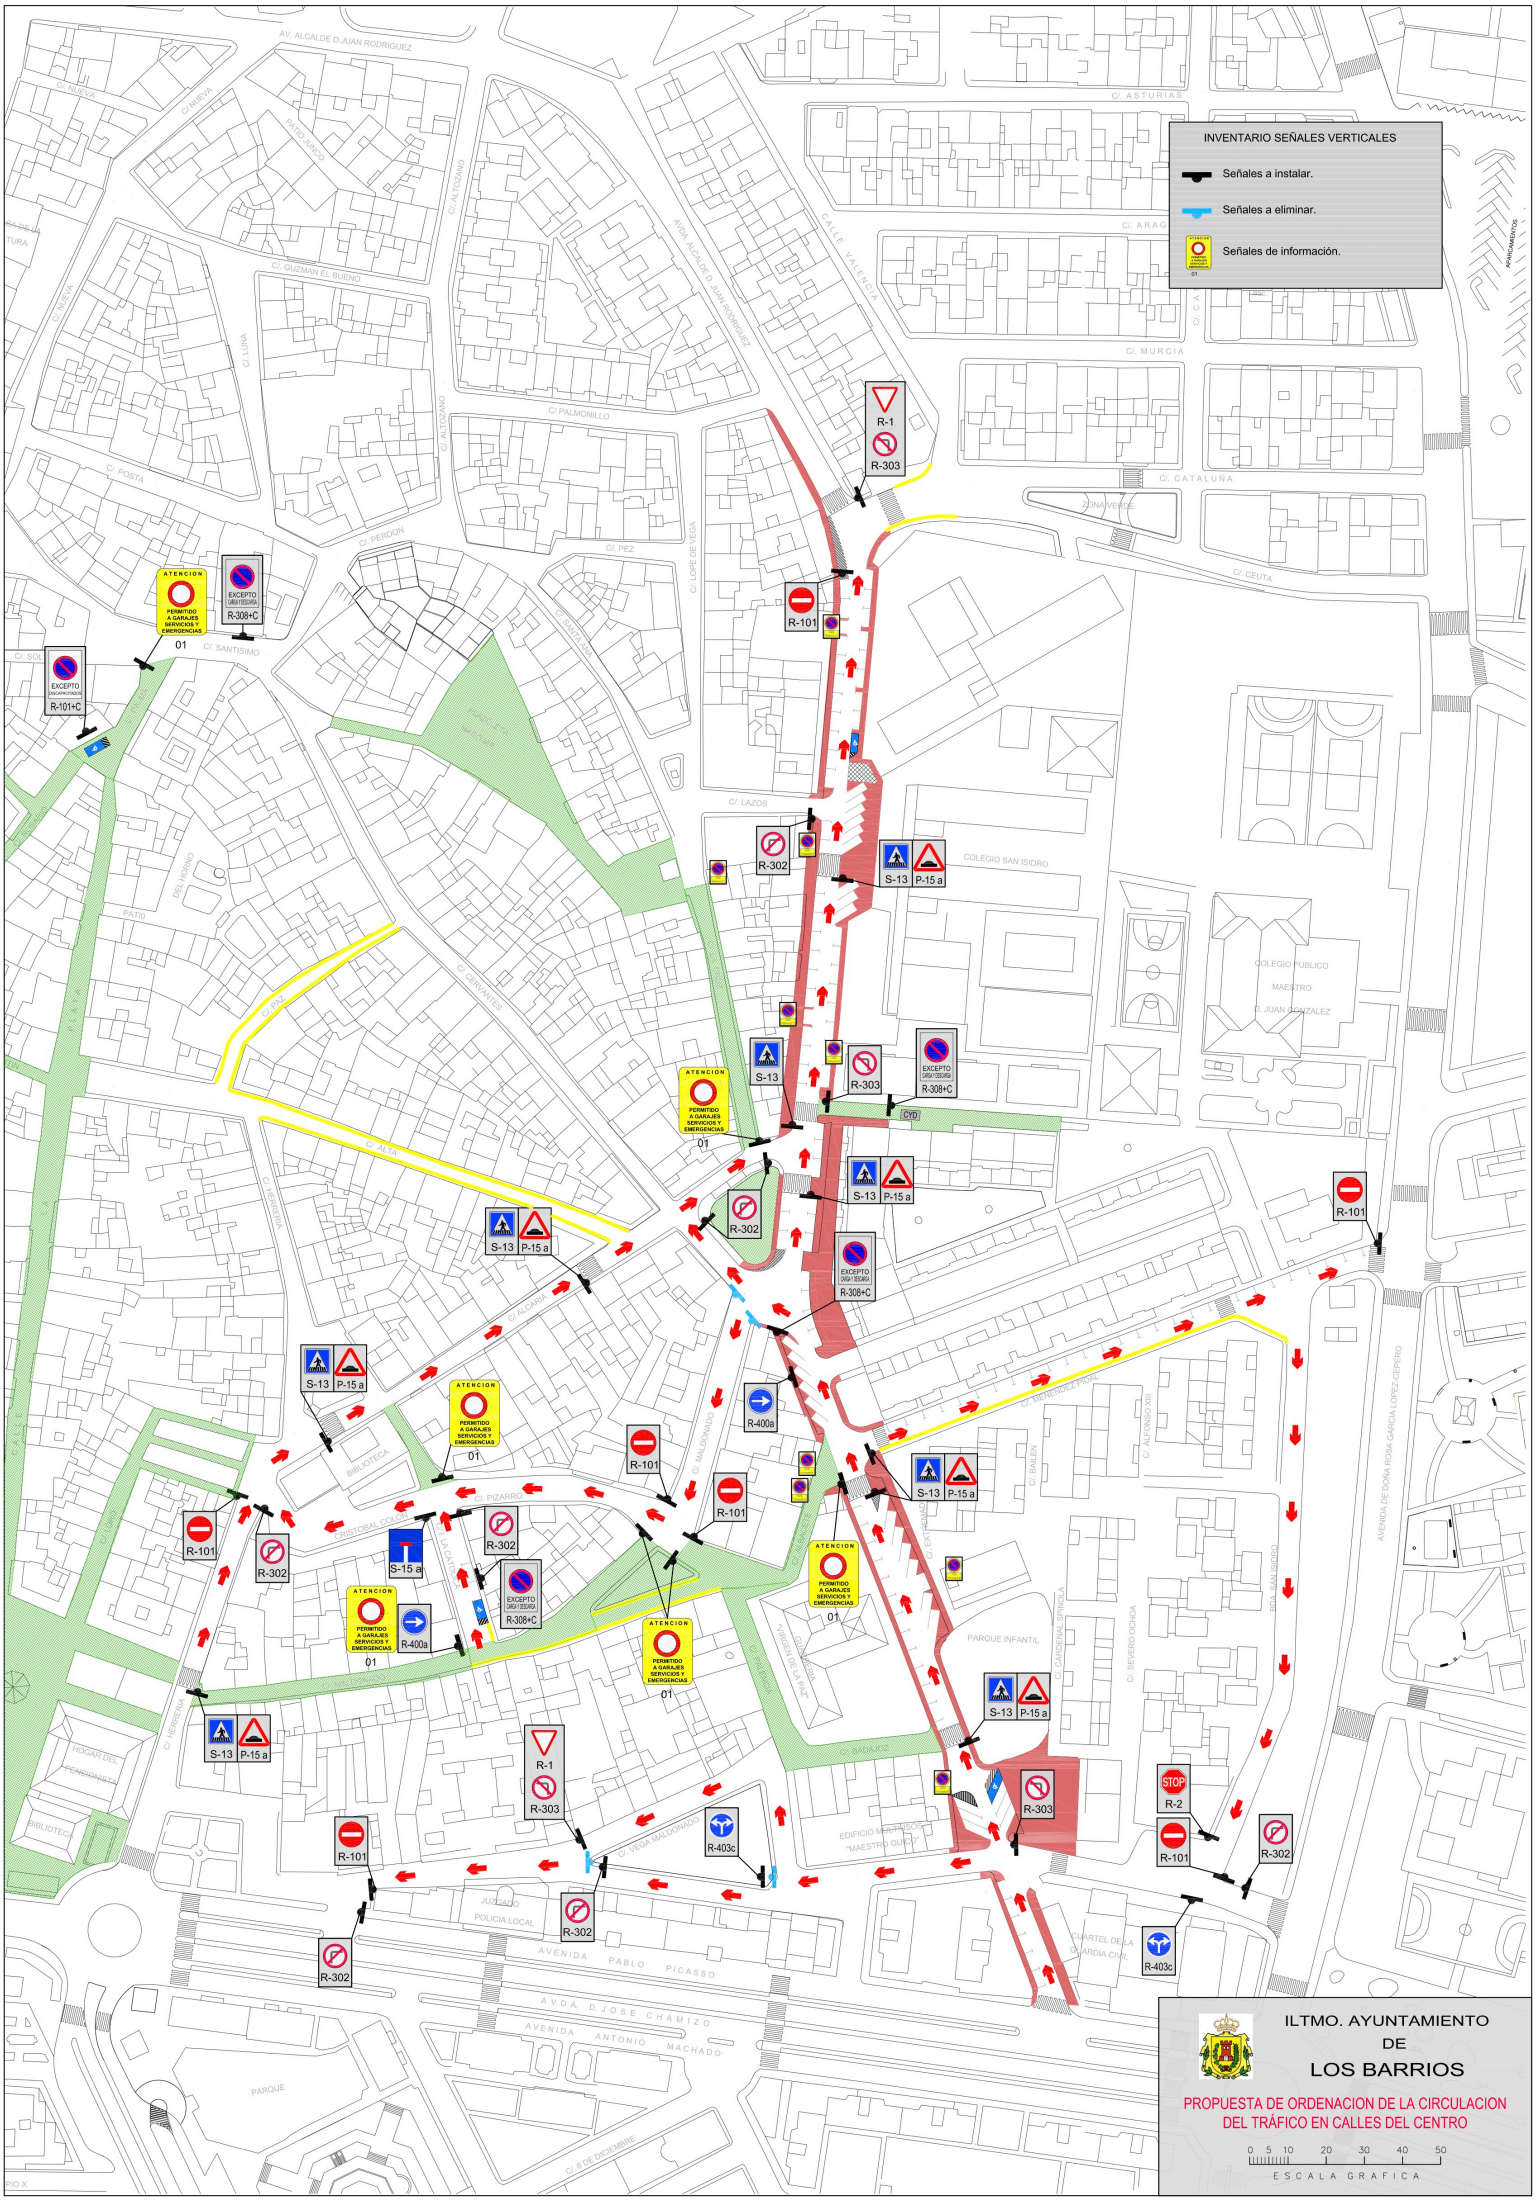
INVENTARIO SEÑALES VERTICALES
Señales a instalar.
Señales a eliminar.
Señales de información.
ILTMO. AYUNTAMIENTO
DE
LOS BARRIOS
PROPUESTA DE ORDENACION DE LA CIRCULACION
DEL TRÁFICO EN CALLES DEL CENTRO
0 5 10 20 30 40 50
ESCALA GRAFICA
AV. ALCALDE D.JUAN RODRIGUEZ
C/. ASTURIAS
C/. MURCIA
C/. CATALUÑA
C/. CEUTA
C/. PALMONILLO
C/. GUZMAN EL BUENO
C/. POSTA
C/. PERDON
C/. PEZ
C/. LOPE DE VEGA
C/. LAZOS
C/. SANTISIMO
C/. ALTA
C/. ALCORIA
C/. PIZARRO
C/. HALDONADO
C/. VEGA MALDONADO
C/. MENENDEZ PIDAL
C/. ALFONSO XIII
C/. BALEN
C/. CARDENAS SPINOLA
C/. SEVERO OCHOA
C/. HERRERIA
AVENIDA PABLO PICASSO
AVDA D.JOSE CHAMIZO
AVENIDA ANTONIO MACHADO
AVENIDA DE DOÑA ROSA GARCIA LOPEZ-CEPERO
COLEGIO SAN ISIDRO
COLEGIO PUBLICO
MAESTRO
D. JUAN GONZALEZ
PARQUE INFANTIL
EDIFICIO MULTIUSOS
"MAESTRO OLIVA"
CUARTEL DE LA
GUARDIA CIVIL
JUZGADO
POLICIA LOCAL
BIBLIOTECA
HOGAR DEL
PENSIONISTA
PARQUE
C/. 6 DE DICIEMBRE
R-1
R-303
R-101
R-302
S-13
P-15 a
R-308+C
R-101+C
R-400a
R-403c
R-2
S-15 a
ATENCION
PERMITIDO
A GARAJES
SERVICIOS Y
EMERGENCIAS
01
EXCEPTO
CARGA Y DESCARGA
EXCEPTO
DISCAPACITADOS
CYD